


# Evacuation des eaux des biens-fonds : Schéma général d'évacuation des eaux

Commune de Massongex



Raccordement sur une chambre  
existante ou nouvelle  
Coupe type

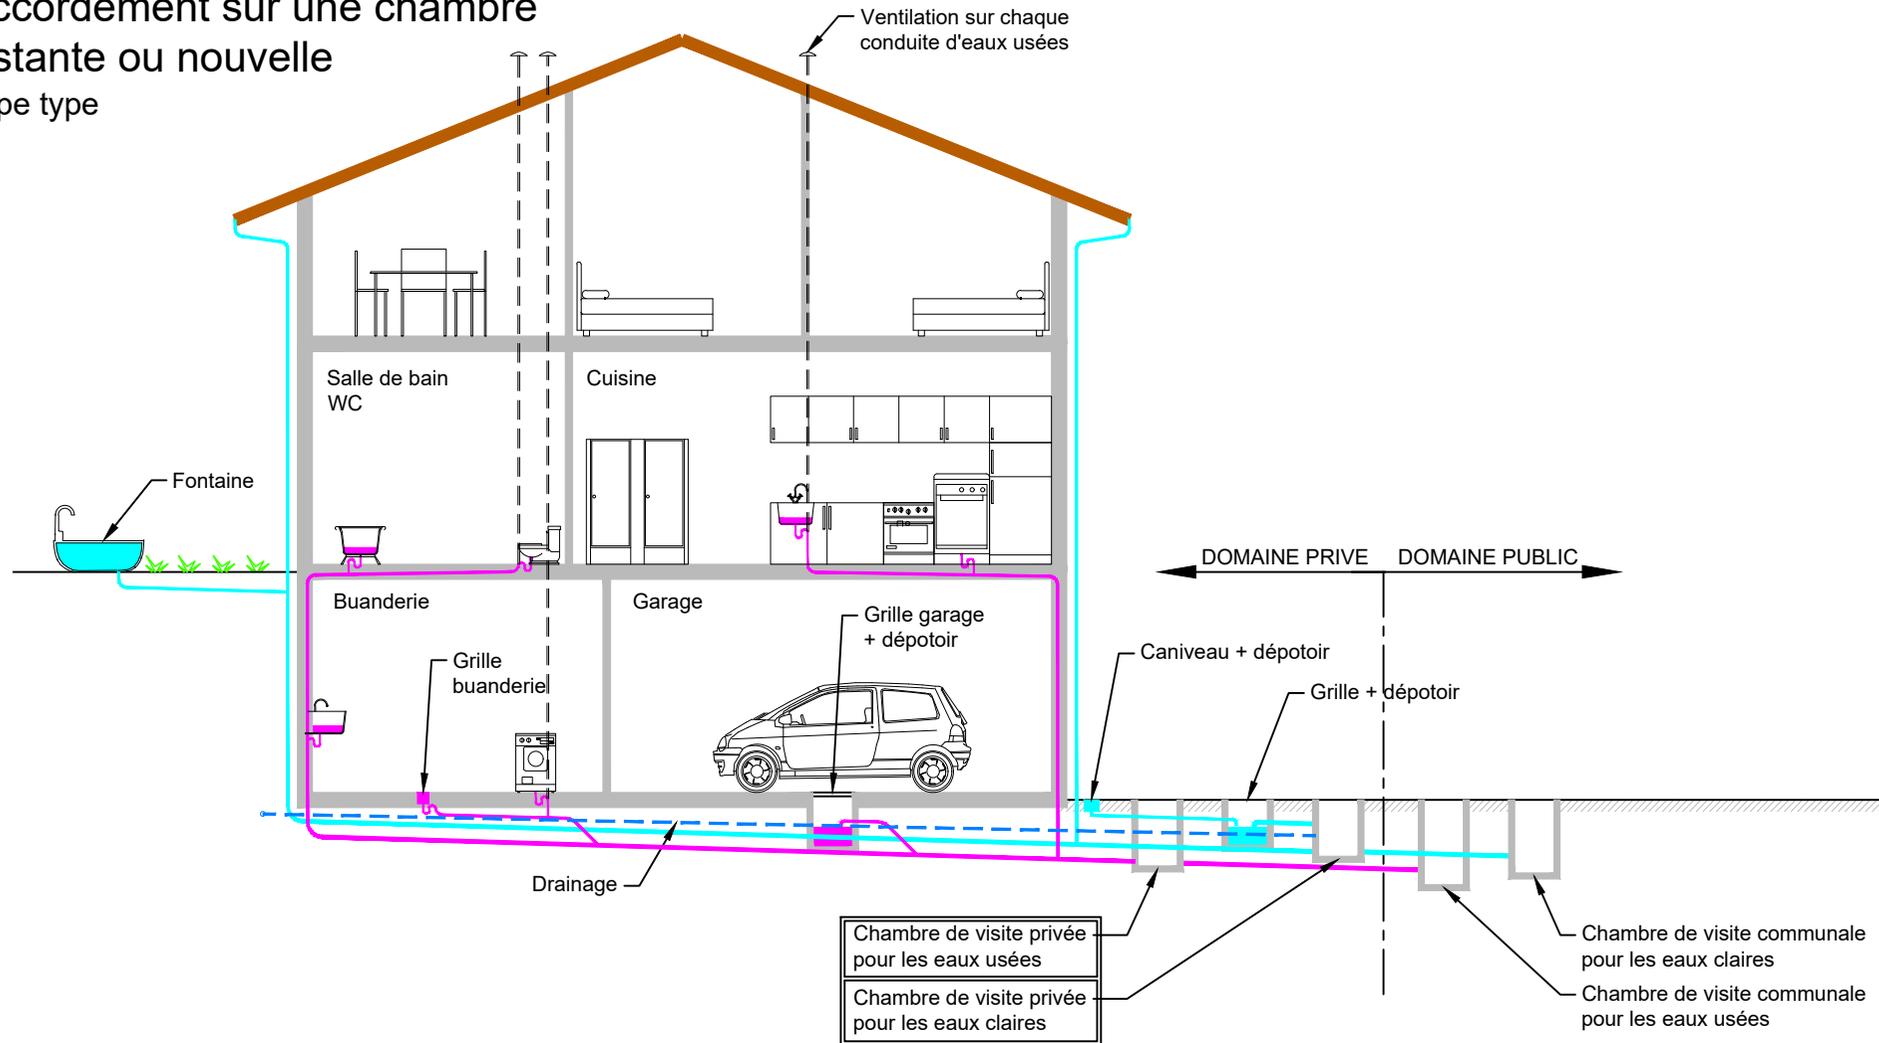

# Evacuation des eaux des biens-fonds :

Commune de Massongex





## Schéma général d'évacuation des eaux Raccordement sur une chambre existante ou nouvelle


Situations

Système séparatif  
Habitations regroupées

Système unitaire  
Habitation seule

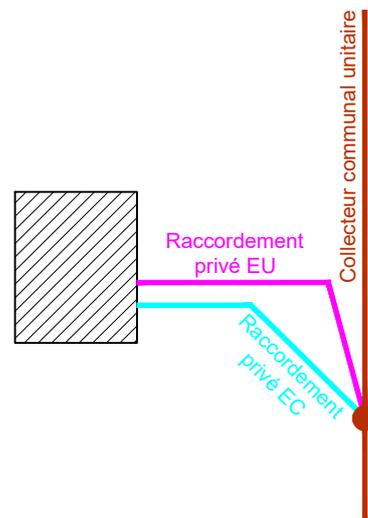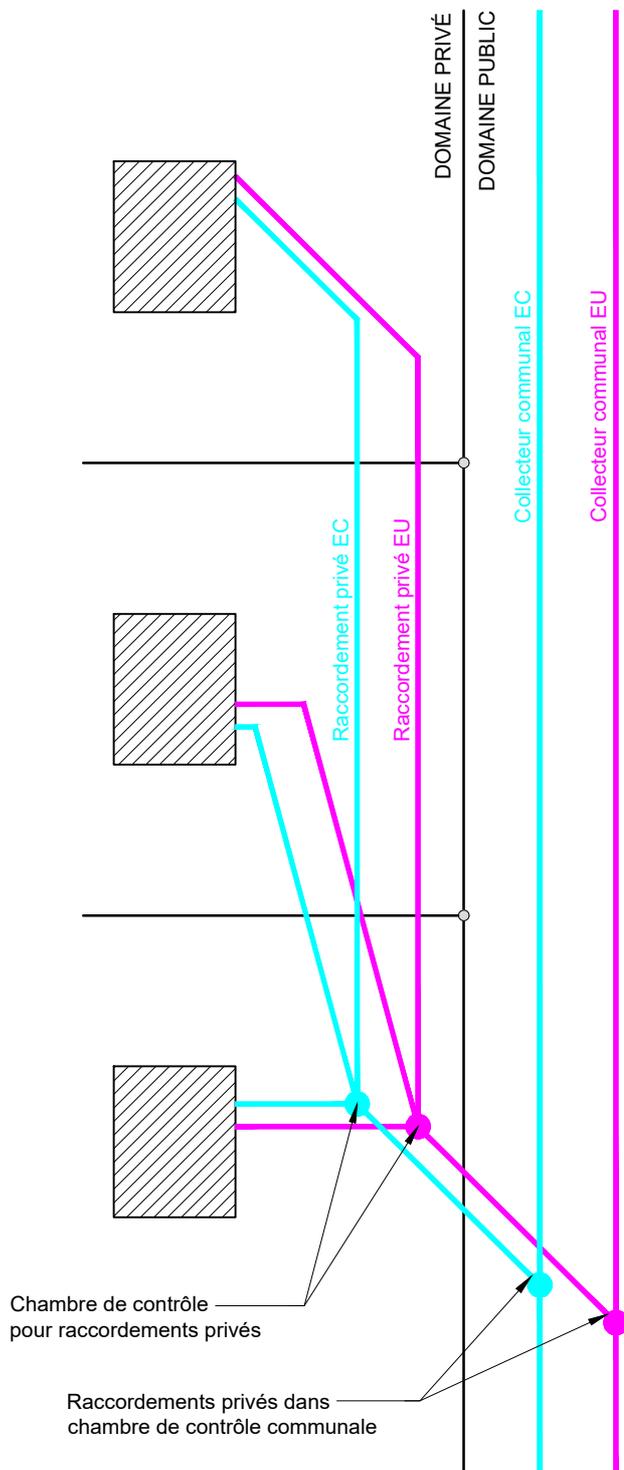

Système séparatif  
Habitation seule

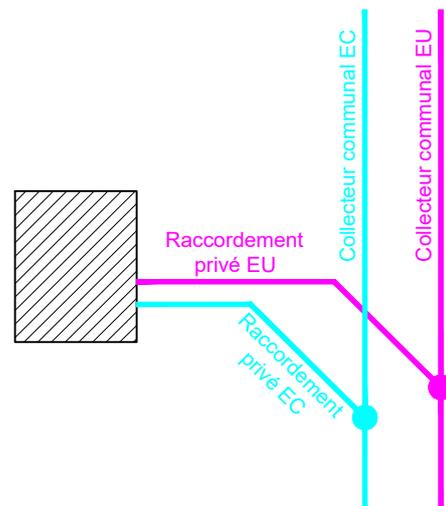


**sollertia**  
groupe d'ingénieurs

# Evacuation des eaux des biens-fonds : Canalisations et services

## Coupe type

Commune de Massongex

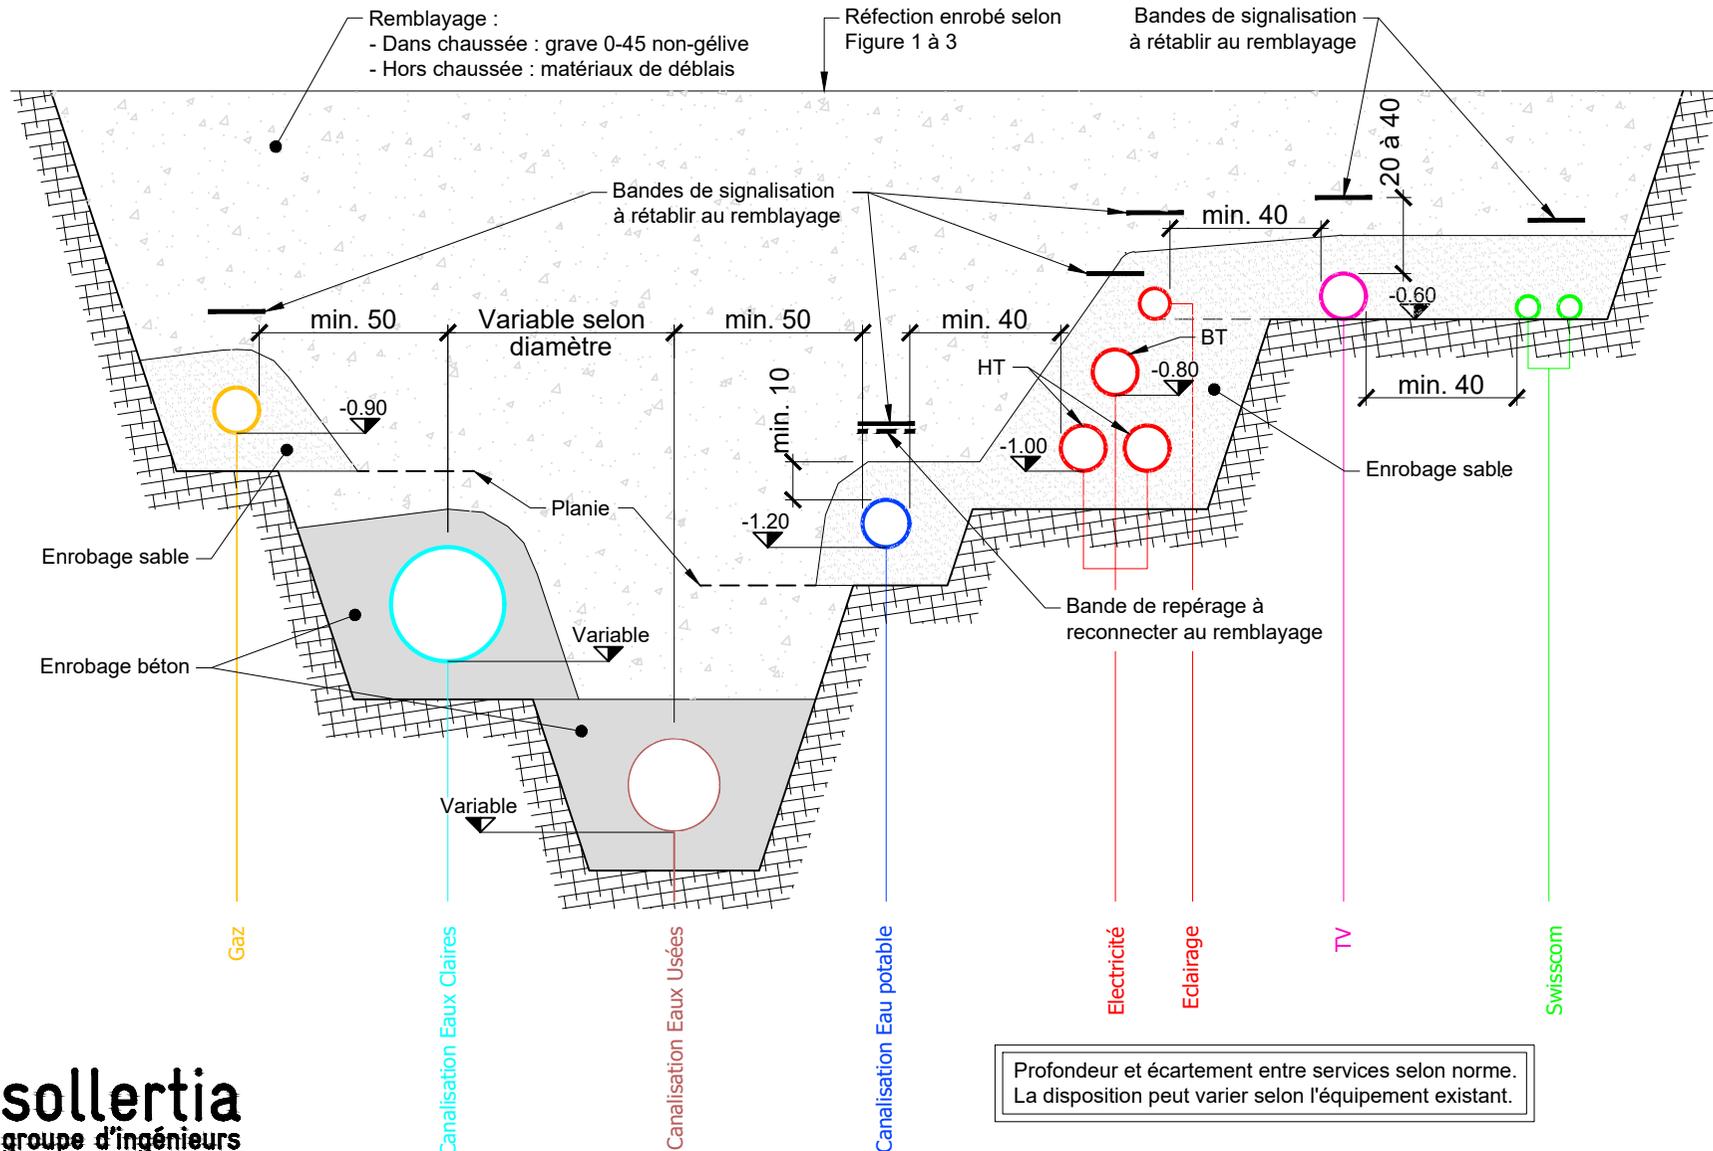


Profondeur et écartement entre services selon norme.  
La disposition peut varier selon l'équipement existant.



# Evacuation des eaux des biens-fonds : Infiltration dans terrain Coupe type

Commune de Massongex

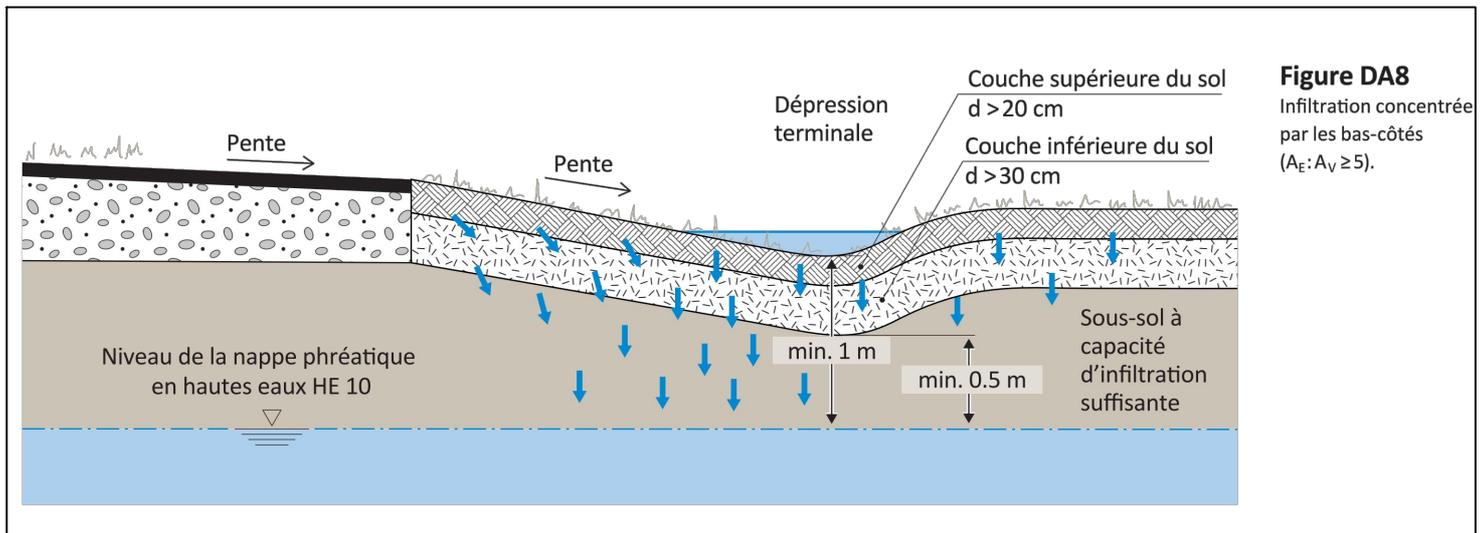


Extrait :

VSA : Gestion des eaux urbaines par temps de pluie, édition 2019



# Evacuation des eaux des biens-fonds : Raccordement sur chambre

Commune de Massongex

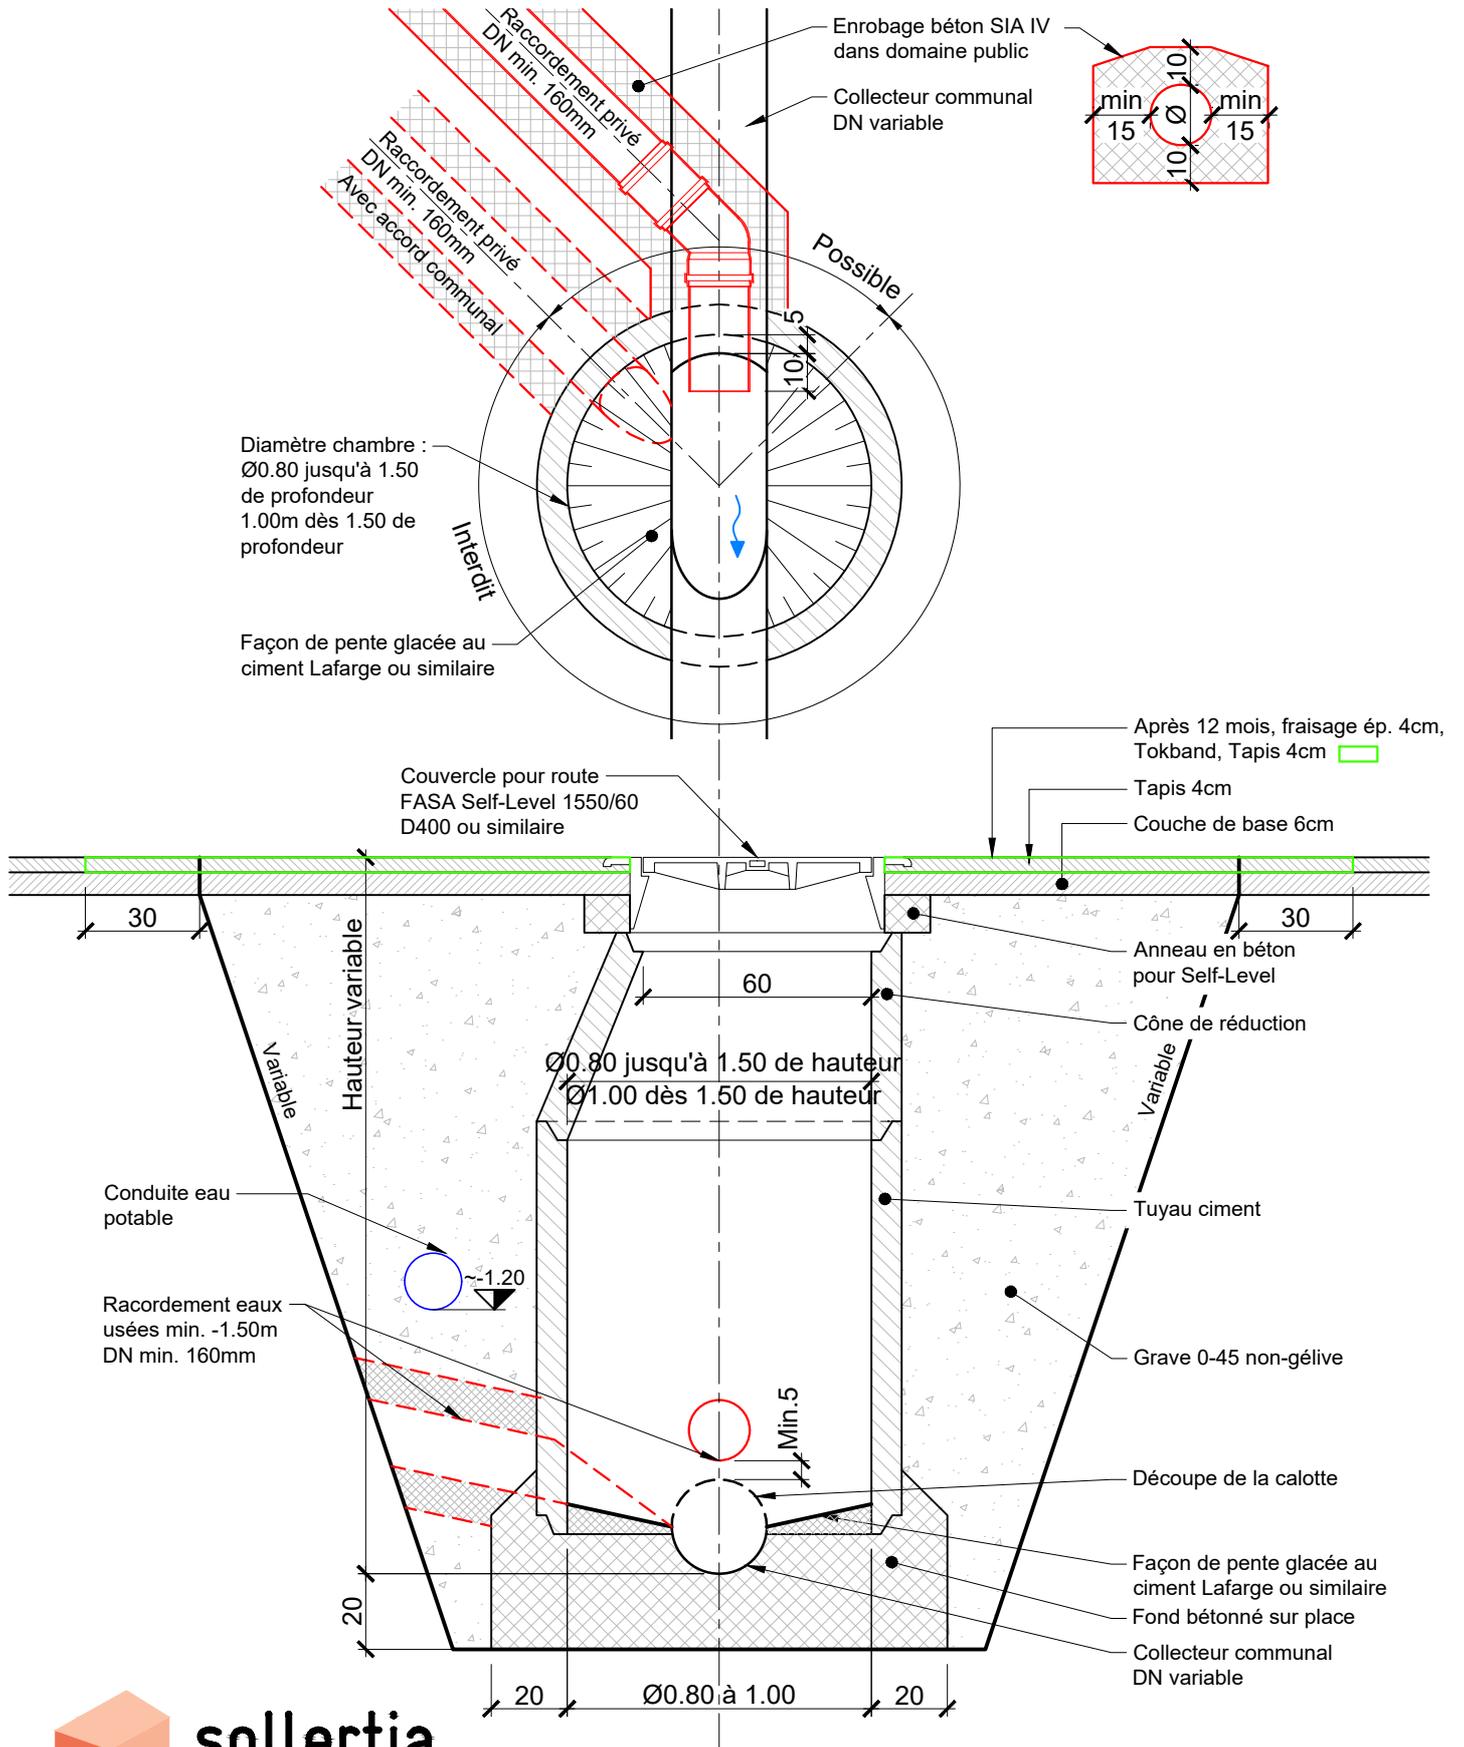

# Evacuation des eaux des biens-fonds :

## Raccordement sur chambre

### Avec risque de mise en charge

Commune de Massongex

