



Le Président :  
Bernard Moulin

La secrétaire :  
Sandra Martin




Homologué par le conseil d'Etat le :

PLAN GENERAL D'AFFECTATION DES ZONES

- Zone vieux village
  - Zone de construction\*
  - Zone de golf
  - Zone sports et loisirs
  - Zone de production d'énergie du palier "MBR"
  - Zones de constructions et installations d'intérêt public
  - Zone de dépôt de matériaux pour la déchèterie communale
  - Zone extraction et dépôt de matériaux
  - Perimètre PAD cambré secteurs Les lillettes-Champ Bernard-Freneys
  - Zone agricole I
  - Zone agricole II
  - Zone agricole protégée
  - Zone agricole spéciale de la pisciculture
  - Zone protection du paysage d'importance communale
  - Zone protection de la nature d'importance nationale
  - Zone protection de la nature d'importance communale
- A titre indicatif:**
- Castage source
  - Zone de protection des sources SI
  - Zone de protection des sources SII
  - Zone de protection des sources SIII
  - Perimètre de protection des sources
- Zones de dangers**
- Zone de danger de crue élevée
  - Zone de danger de crue moyen
  - Zone de danger de crue faible
  - Zone de danger de crue résiduel
  - Perimètre d'inondation du Rhône
  - Perimètre d'inondation de la Vièze
  - Danger chute de pierres élevé
  - Danger chute de pierres moyen
  - Danger chute de pierres faible
  - Danger chute de pierres avéré
  - Espace cours d'eau transitoire indicatif
- A titre indicatif:**
- Aire forestière indicative
  - Haies et bosquets dignes de protection
  - Chemins de randonnée pédestre homologués
  - Itinéraires vélo repertoires
  - Chemins de randonnée pédestre communaux
  - Itinéraires vélo communaux
  - VVS (Voies Historiques) local
- A titre indicatif:**
- Secteur archéologique
  - Bâtiment site
  - Bâtiment historique

\* Pour connaître le détail des affectations des zones de construction, se référer au plan d'affectation des zones 1:2000

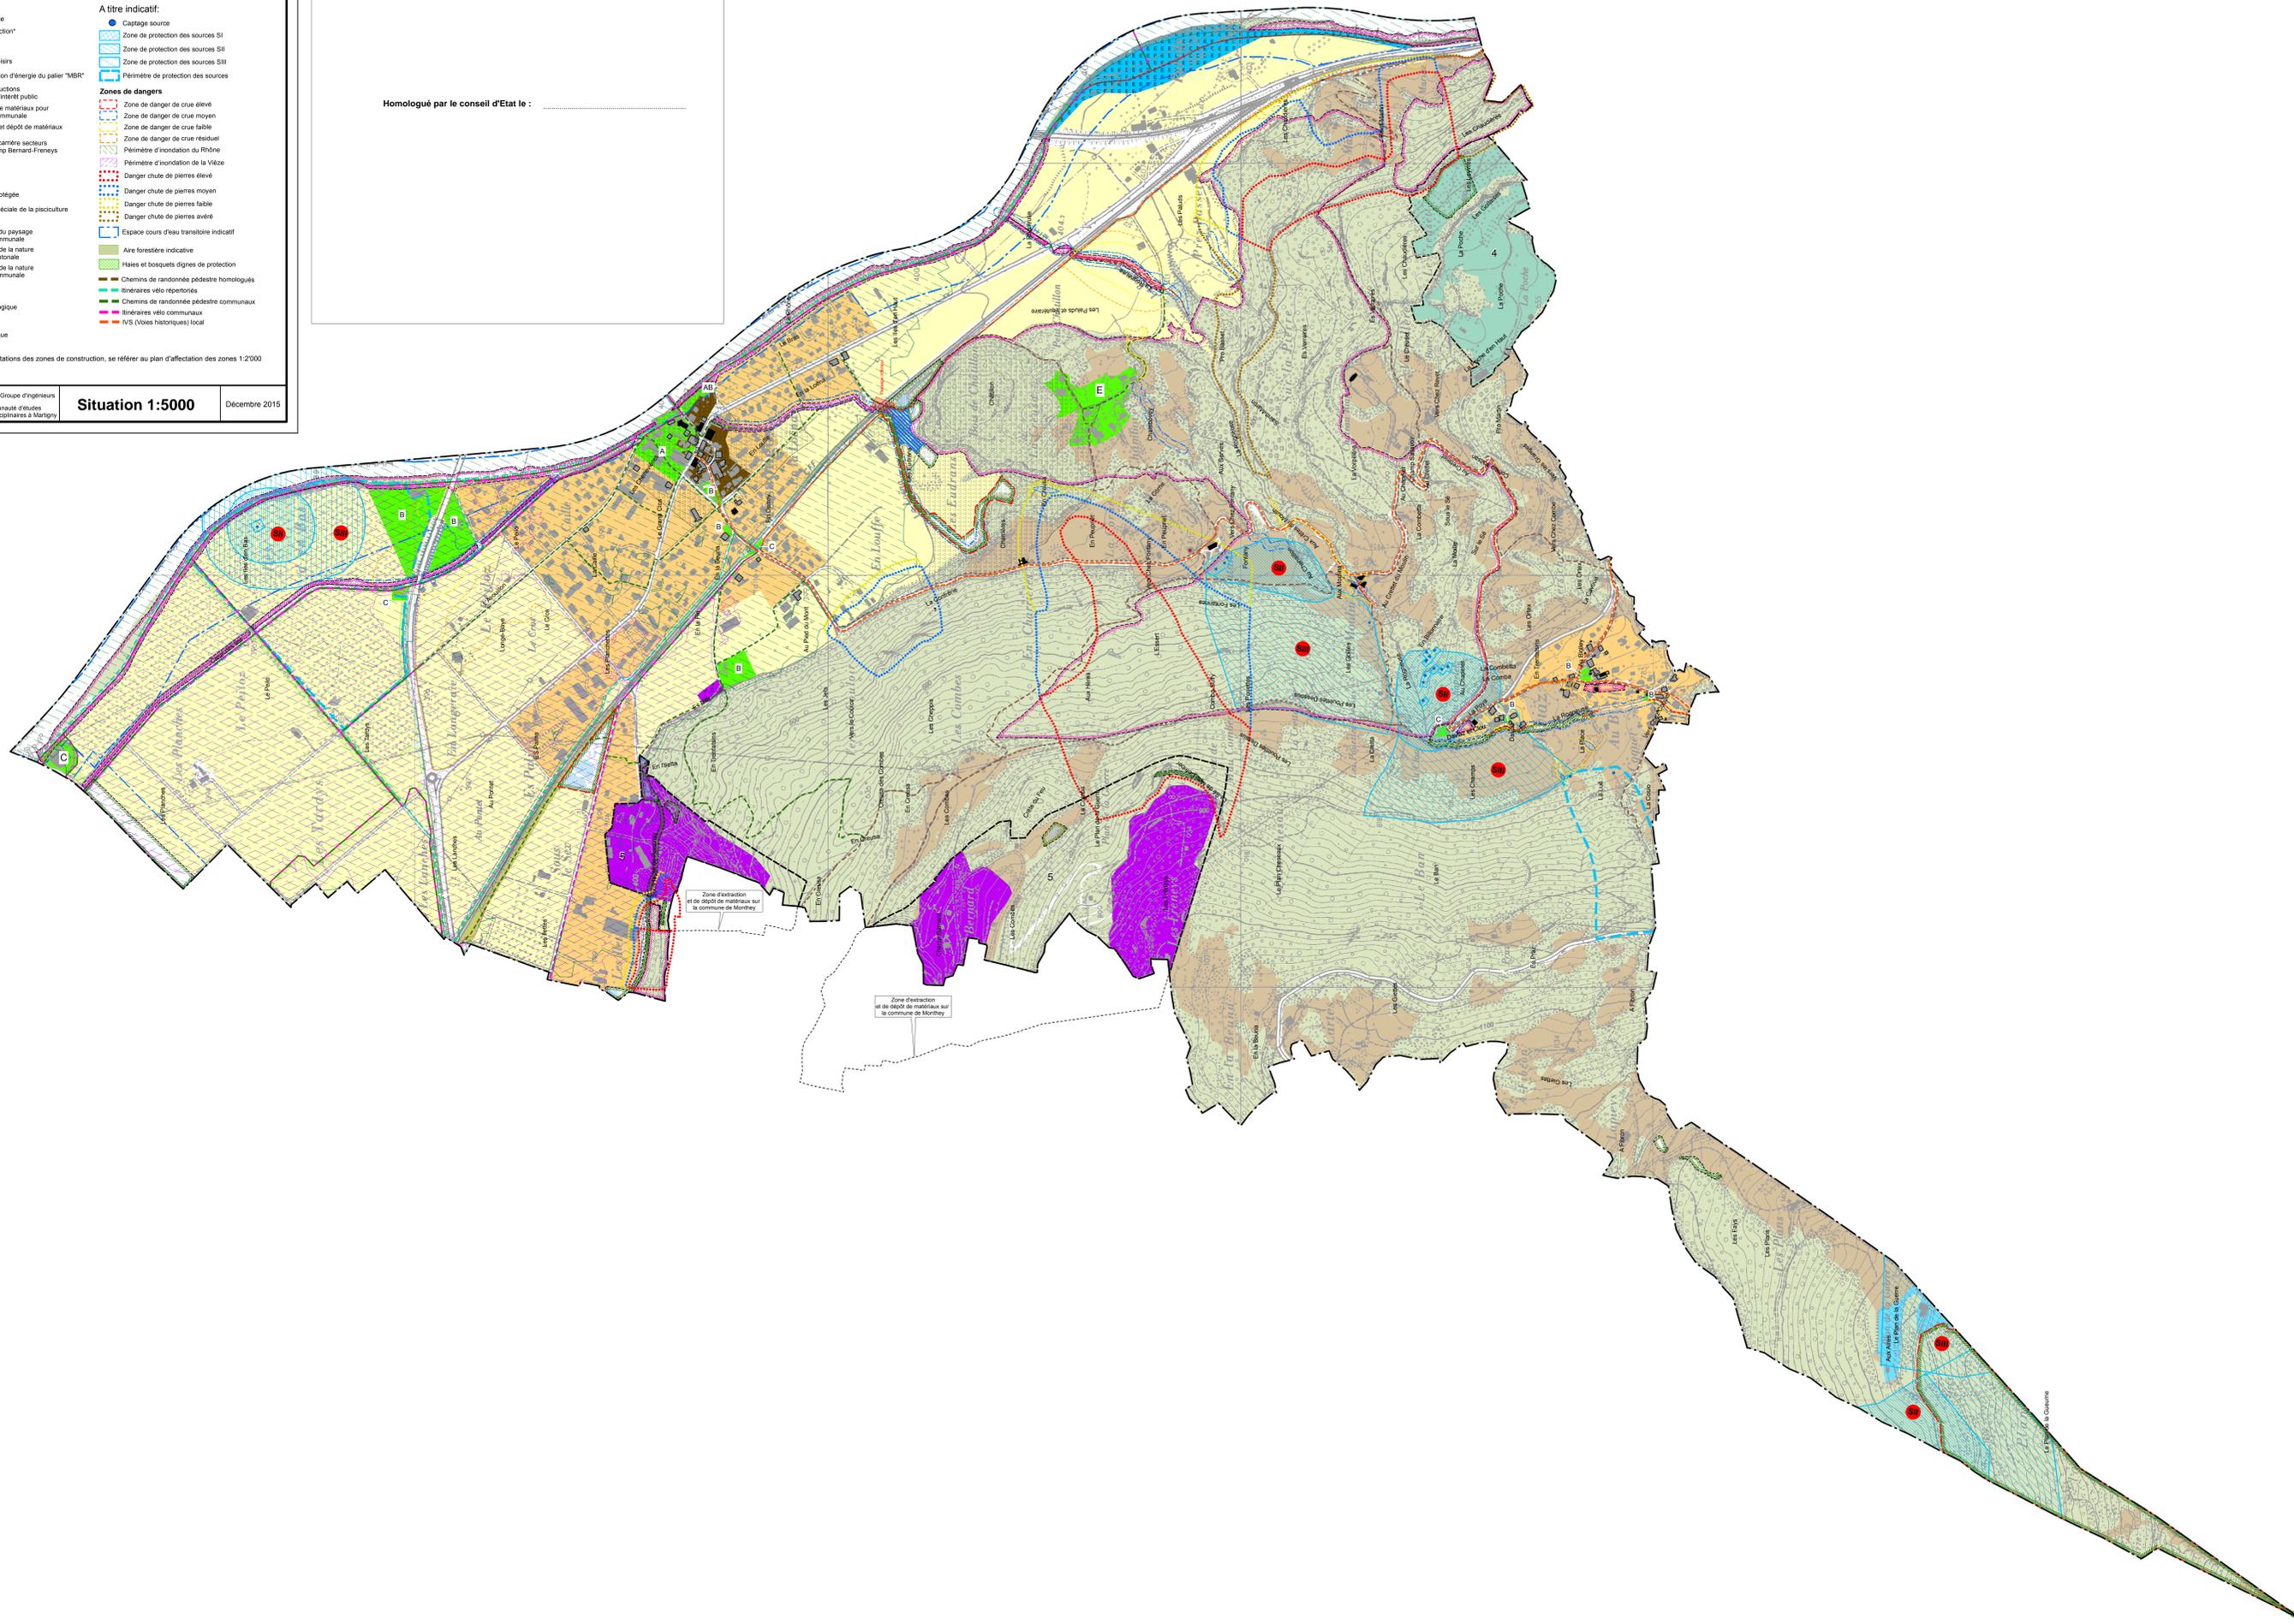

Zone d'extraction et de dépôt de matériaux sur la commune de Montbey.

Zone d'extraction et de dépôt de matériaux sur la commune de Montbey.

LE P. de la Commune